


Die **Anschlusshöhen** sind in der Örtlichkeit zu überprüfen!

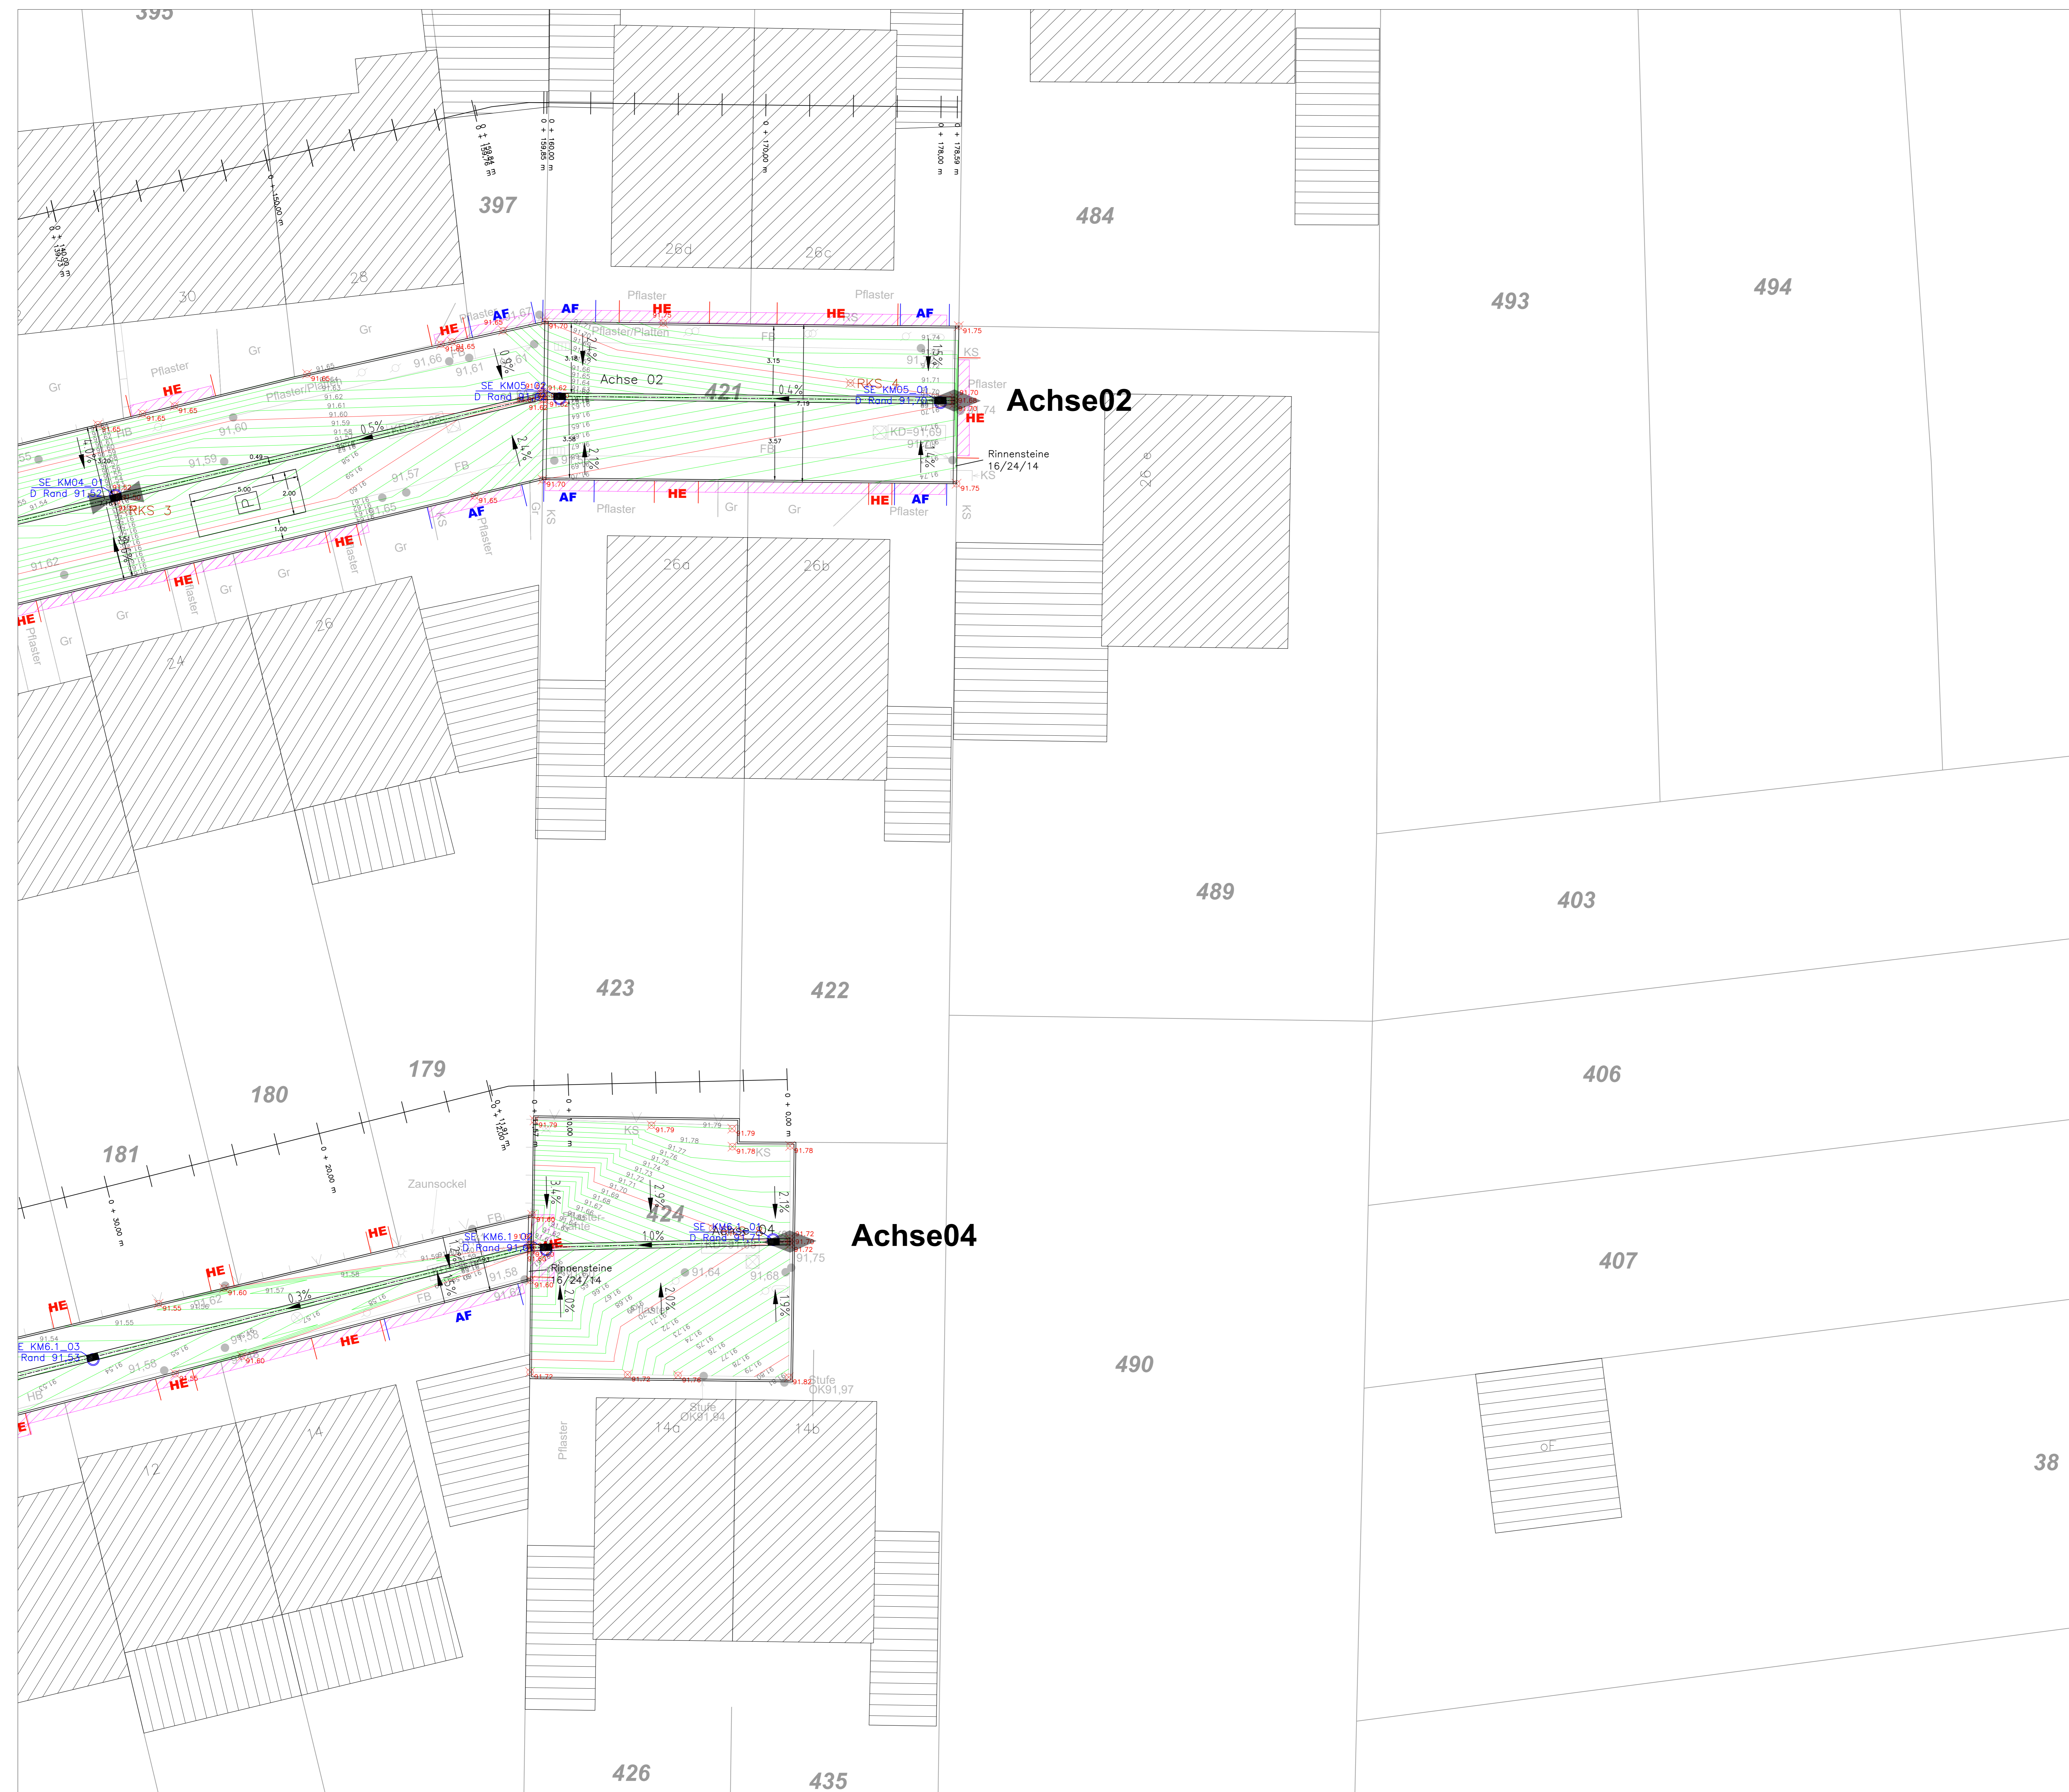

- Legende:**
- Baumscheibe mit Baum
  - Randeinfassung
  - HE** Hauseingang
  - AF** Auffahrt
  - Hochpunkt DGM
  - Tiefpunkt DGM
  - Begrünung
  - Anpassung Höhen Anschlussbereich
  - Anschlusshöhen
  - Deckenhöhen
  - Neigung

1	Wegfall Parkplatz, Baumscheibe & Neuschöpfung Parkplatz in LP Straße DHP01	8.3.23	Härtl	Härtl
2	Entfernung Randeinfassung mit Rinnensteinen	8.3.23	Härtl	Härtl
Index	Änderung, Art, Umfang, Ursache	Datum	gez.	gepr.

	Datum	Zeichen
	Bearbeitet: 8.3.23	Härtl
	Gezeichnet: 23.02.23	Härtl
Dortmund, im Februar 2023		Geprüft:

**Auftraggeber:** Stadt Jüchen  
Am Rathaus 5  
41363 Jüchen

**Projekt:** Kanal- und Straßenbau  
Sanierung Oderstraße in Jüchen-Hochneukirch

<b>Titel</b> Lageplan Straßenplanung Deckenhöhen LP DHP03	<b>Ausführung</b>
	Blatt-Nr.: LP Straße DHP03
	Maßstab: 1:100

**Auftraggeber:** Stadt Jüchen  
Am Rathaus 5  
41363 Jüchen

Genehmigt: .....