




Ansicht Denkmal Bahnhof

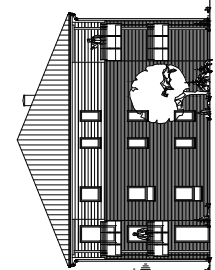

Wohnbebauung

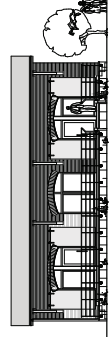

Ansicht Denkmal Güterschuppen

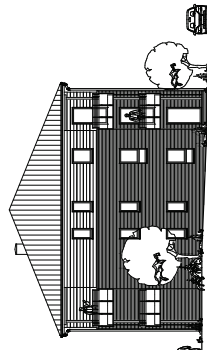

Wohnbebauung


Abwicklung "Wohnpark am Bahnhof", M 1:150 Osnabrück, 25.08.2010/ko.  
Diese Zeichnung ist urheberrechtlich geschützt. Sie darf ohne Genehmigung des Architekten- u. Ingenieurbüros Siekmann-Dovern  
weder vervielfältigt noch gewerblich oder privat genutzt bzw. Dritten Patenten, Marken, Warenzeichen oder sonstigen Rechten  
ARCHITEKTUR- UND INGENIEURBÜRO SIEKMANN – DOVERN  
4033 Jochen - Osnabrück, Braunschweig, 18. Jochen, 102629 170 93 - O, Telefon: 05743 170 93 - 99

**"WOHNPAK AM BAHNHOF"**  
 Altengerechtes, barrierefreies Wohnen  
 Jüchen - Hochneukirch, Peter-Busch-Straße



P+R - Parken

Schallschutzwall

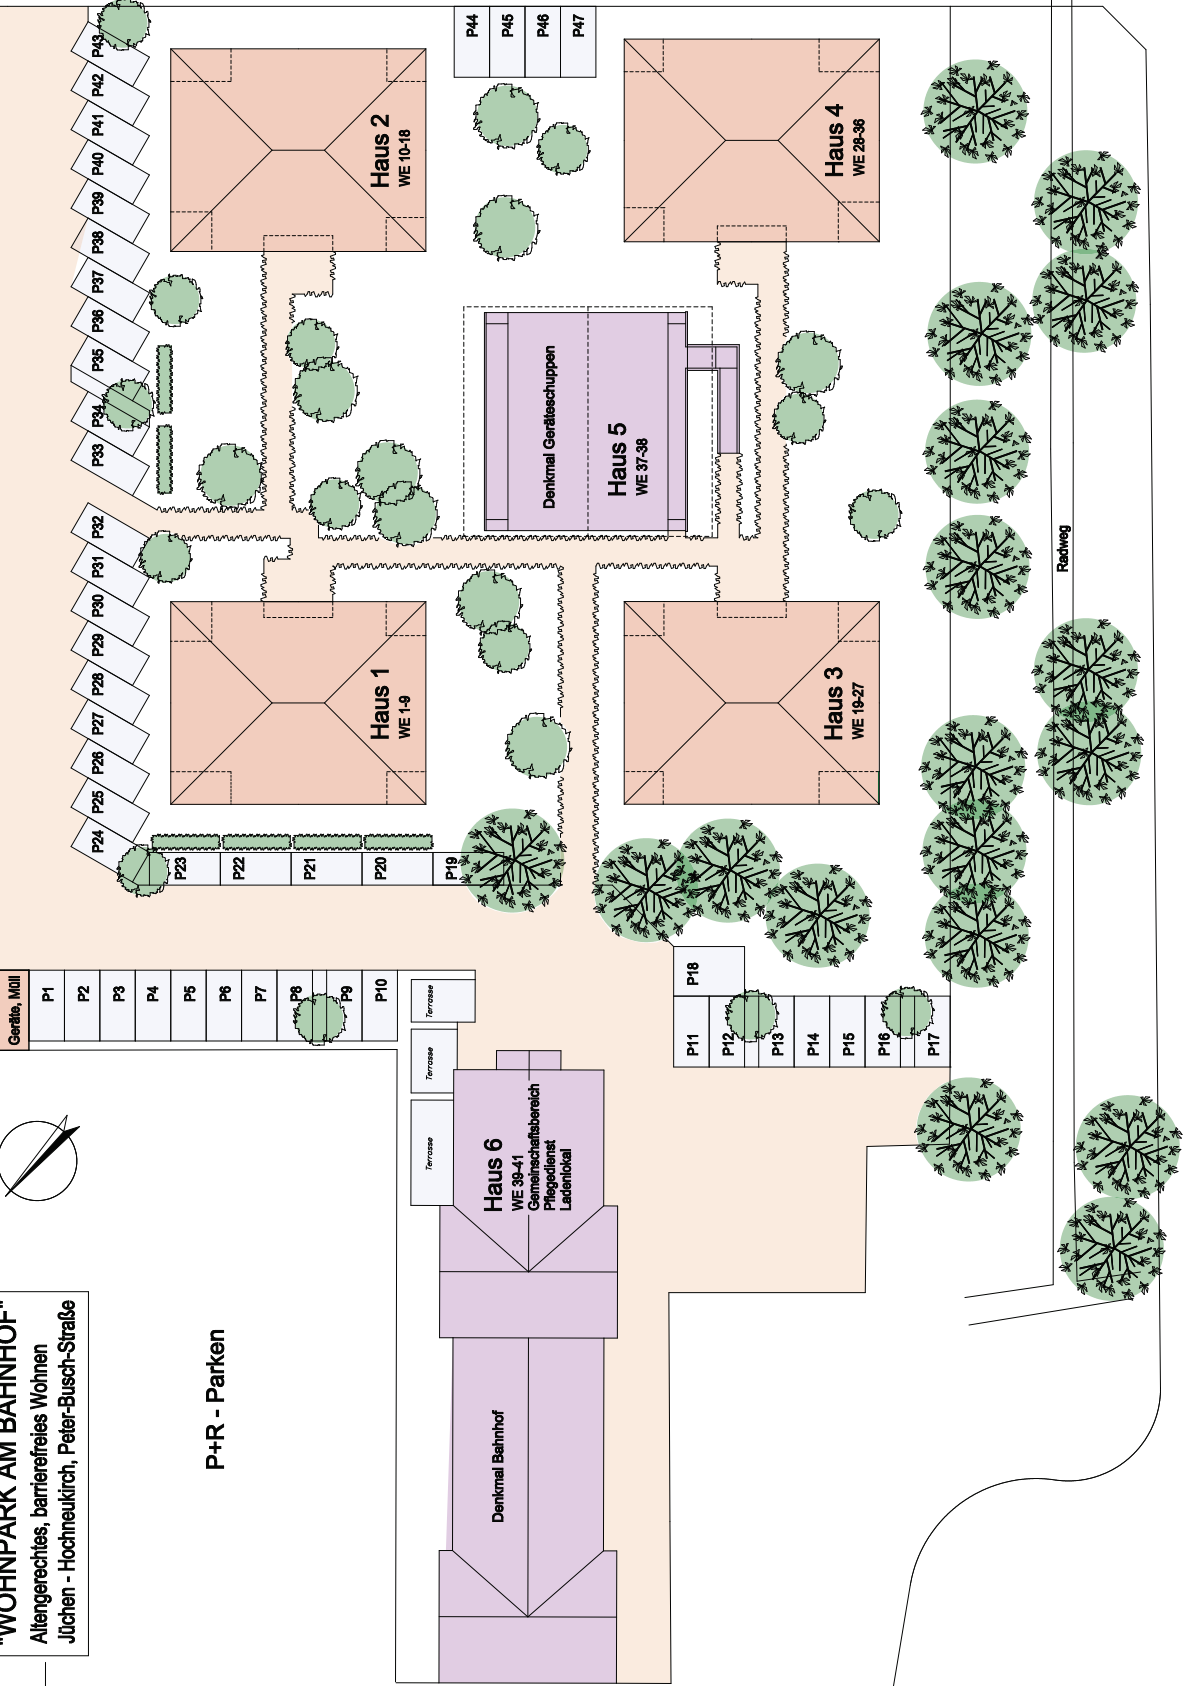

Ortsmaßstab: 1:200  
 Datum: 26.08.2010/WG  
 Diese Zeichnung ist urheberrechtlich geschützt. Sie darf ohne Genehmigung des Architekten- u. Ingenieurbüros Sierkemann-Döwern  
 ARCHITEKTUR- UND INGENIEURBÜRO SIERKEMANN - DÖWERN  
 4263 Jüchen - Ortsteil Hochneukirch, Telefon 02263 770 73 - 0, Telefax 02263 770 61 - 99

Peter-Busch-Straße

Radweg

Falkensteinstraße