Übersichtslageplan

Widmung der Bachstraße und der Straße "Am alten Sportplatz" in Stessen

Datum: 29.01.2025

Benutzer: ju20010

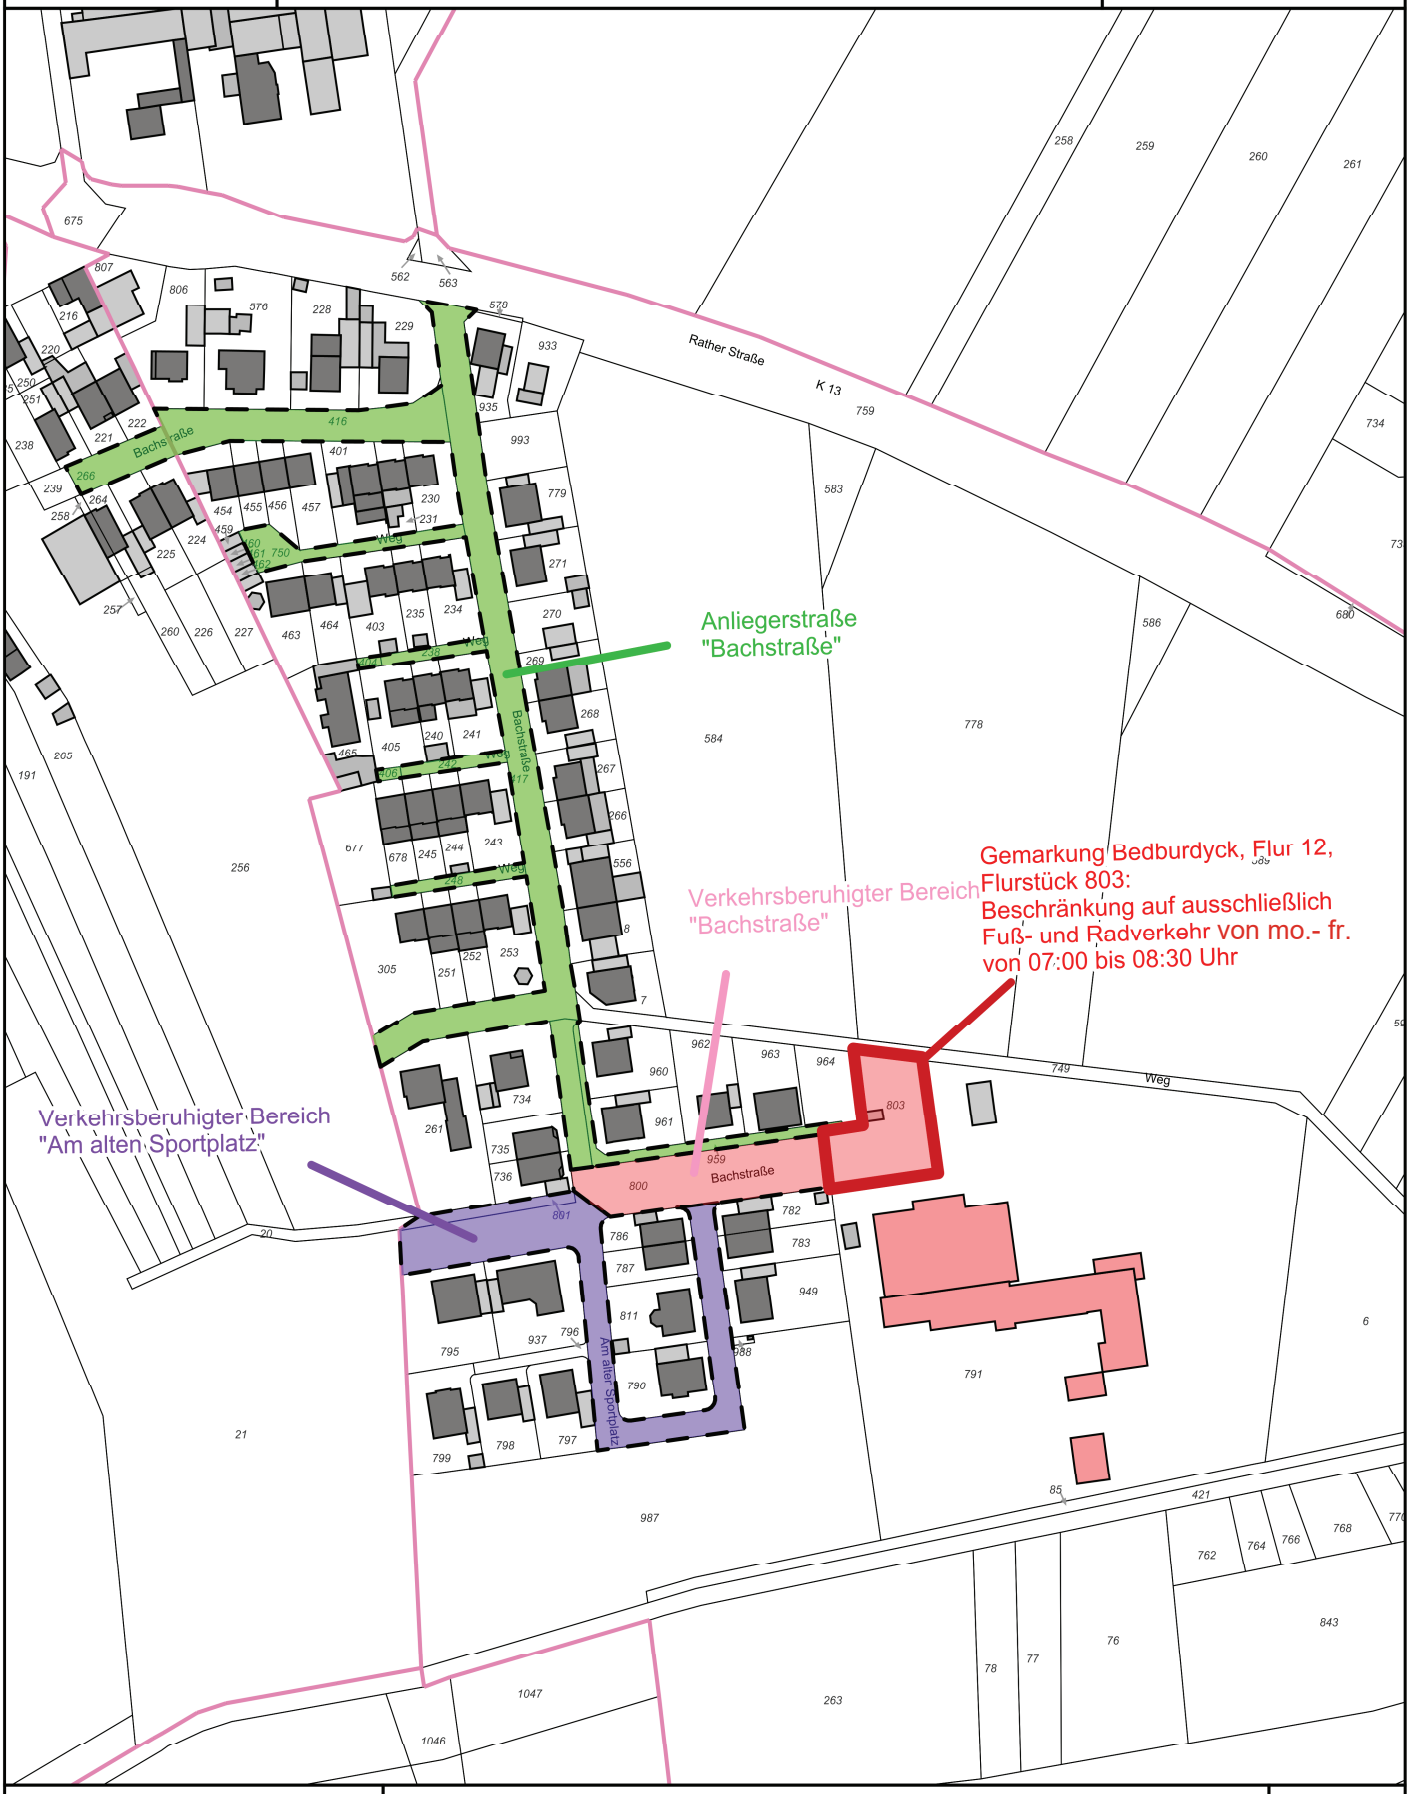

Maßstab 1 : 2.000

0 20 40 60 m

1cm = 20 m

Nur für den Dienstgebrauch

Ausgegeben über die Geodatenauskunft (Geomedia® Smart Client) des Rhein-Kreis Neuss