



vgl. gegenüberliegender
 Fahrbahnrand:
 Tiefbord 8/25
 Rückenstütze in Schalung erhärtet,
 Beton C20/25
 alternativ:
 Winkelrandstein 30/22/8 mit Beton
 C20/25

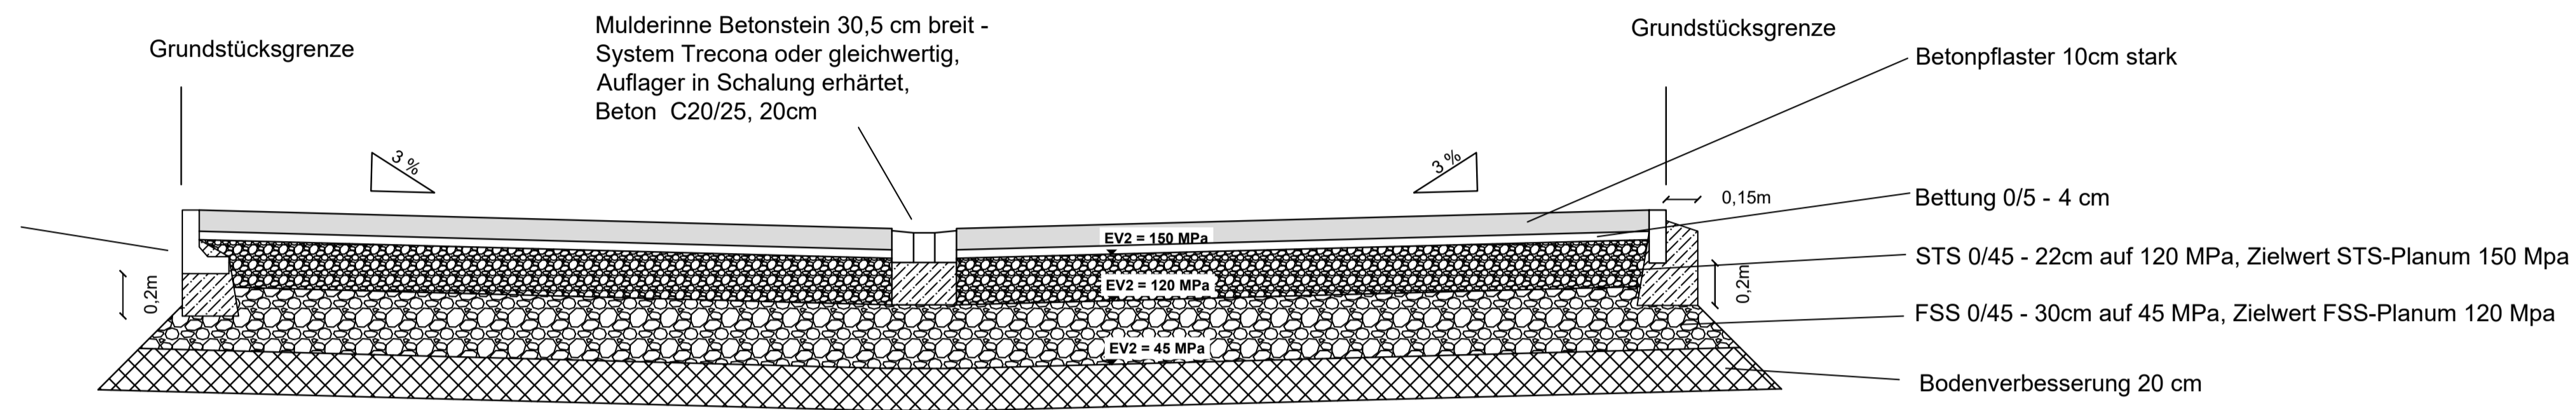

**Bsp. Rohrgraben
 DN400**

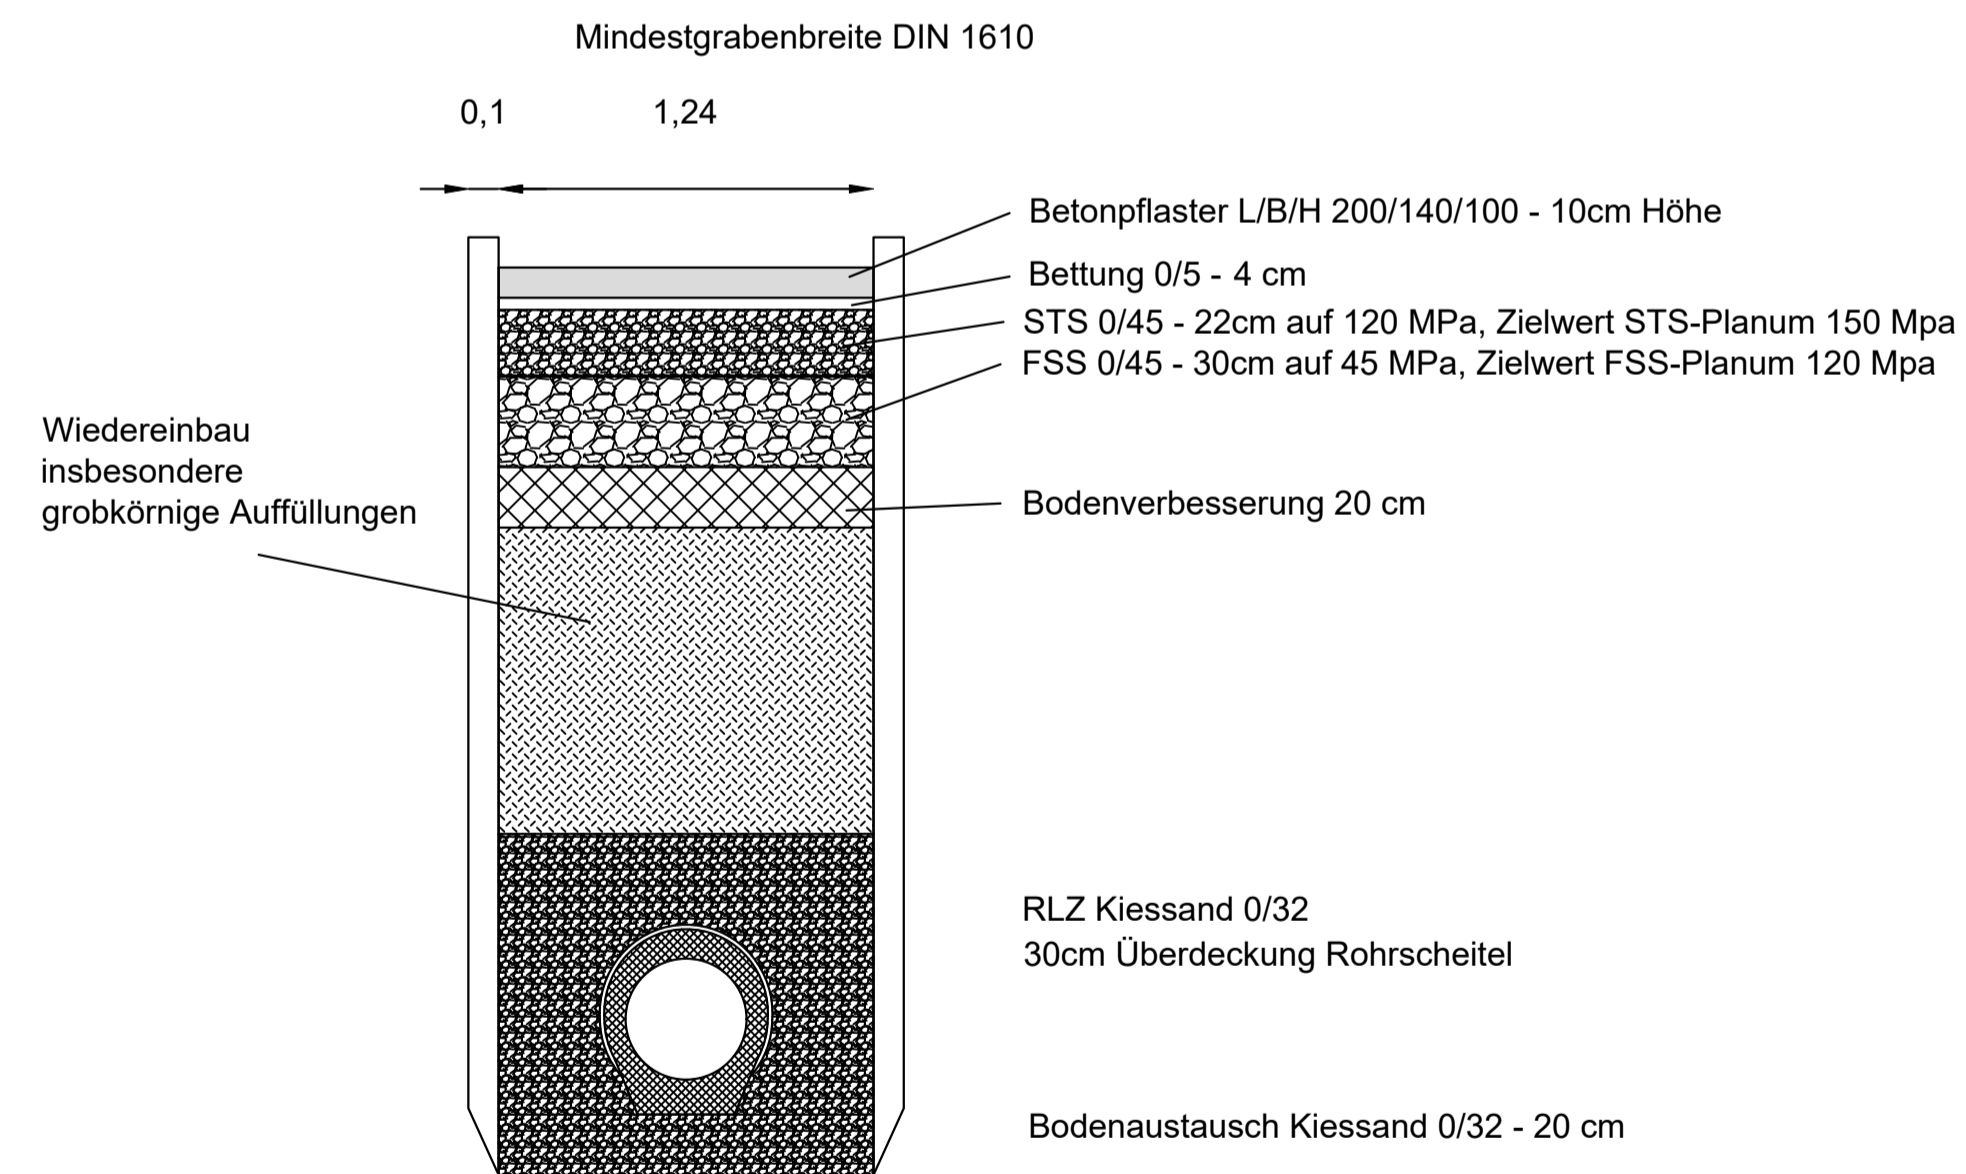

1	Entfernung Randstein, Anordnung AG	18.1.2023	Härtl	Härtl
Index	Änderung, Art, Umfang, Ursache	Datum	gez.	gepr.

HÄRTL
 INGENIEURBÜRO

Dortmund, im November 2022

	Datum	Zeichen
Bearbeitet		
Gezeichnet	17.11.22	Härtl
Geprüft:		

Auftraggeber: Stadt Jüchen
 Am Rathaus 5
 41363 Jüchen

Projekt: Kanal- und Straßenbau
 Sanierung Oderstraße in Jüchen-Hochneukirch

Titel: Regelquerschnitt Pflaster Bk1,8
 Regelquerschnitt Kanalgraben

Ausführung:
 Blatt-Nr.: RQ Pflaster Bk1,8
 RQ Kanalgraben
 Maßstab: 1:25

Auftraggeber: Stadt Jüchen
 Am Rathaus 5
 41363 Jüchen

Genehmigt: