


\\vg-nas-dv\vg01 - Daten\G.Goldmanns\03 - Stadt Jüchen\30225 - Sanierung Oderstraße\08 - Planung\05 - Ausführungsplanung\30225_A_Lageplan_2026-07-22_12.06g - 19. August 2026 -

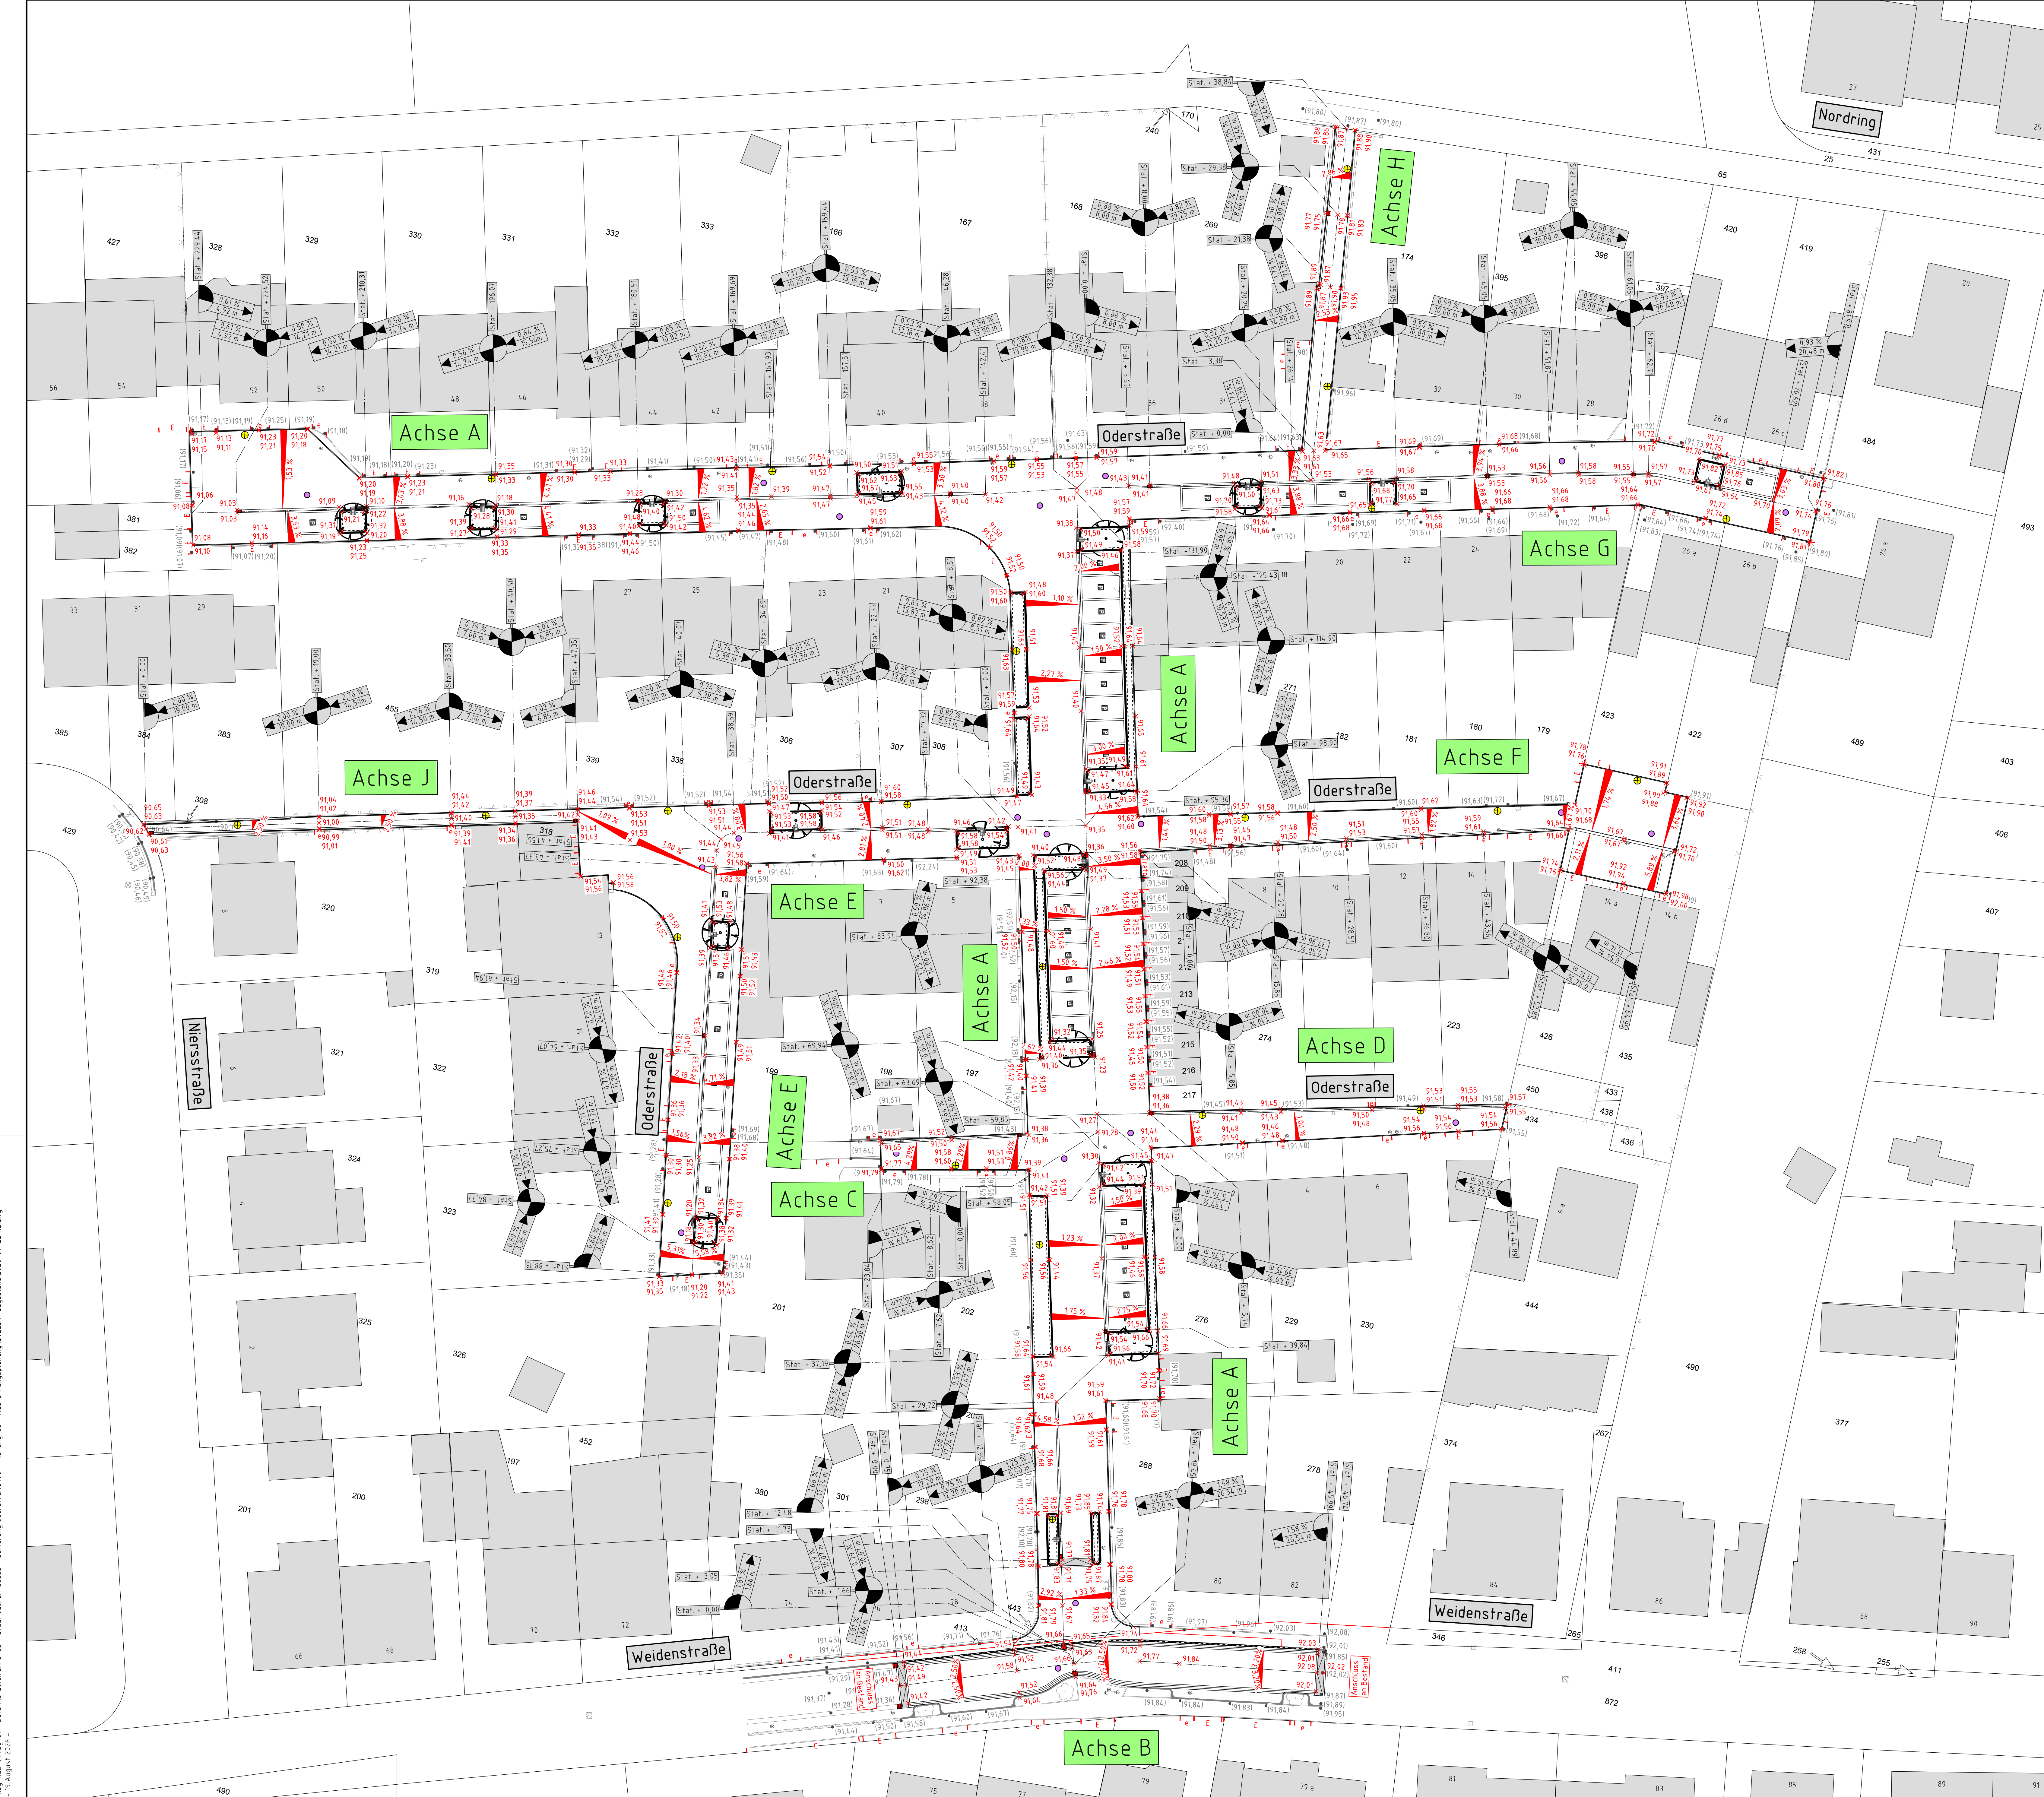

Lagebezug:
ETRS / UTM

Höhenbezug:
Böden-Nr. 4804 9 00195
Nordring / Rheyden Straße
NNH-Höhe = 89,216 m ü. NNH

Böden-Nr. 4805 9 00595
Hochstraße 88
NNH-Höhe = 92,915 m ü. NNH

Jüchen - Hochneukirch

M = 1:5000

Planungsgrundlage

☐ Naturschutzgebiet

☐ Trinkwasserschutzgebiet

☒ Kampfmittel vorhanden

☐ Hochwasser- / Starkregengebiet

☒ Grundwasserhöchststand 68,50 m. ü. NNH

Alle Maße sind in der Örtlichkeit zu überprüfen!
Bei Unstimmigkeiten ist sofort die örtliche Bauüberwachung zu informieren!

Der Bestand im Lageplan wurde vom Ingenieurbüro Goldmanns elektrooptisch aufgemessen!!!

Bestandslegende:

Schieberkappe Gas

Schieberkappe Wasser

Straßenablauf

Schachtdeckel

vorhandene Geländehöhe

Verkehrszeichen

Poller

Hydrant, unterfurr

Beleuchtung

Baum

Planungslegende:

Straßenablauf 300/524 mm

Straßenablauf 500/524 mm

geplanter Straßenbeleuchtungsmast

geplante Straßenhöhe

Einfahrt

Eingang

Hochbordstein

Schrägstein

Rundbordstein

Tiefbordstein

Schachtdeckel

Symbolplatte - Parkplatz

Baum geplant

Index	Datum	Gegenstand der Änderung	Bearbeitet
11	22. Juli 2026	Längsgelände der Achse F geändert	Petra Vichyskiy

Ingenieurbüro Goldmanns
Hehler 61
41366 Schwalmtal
info@goldmanns.de
Tel. +49(0)2161.495179-0
Fax +49(0)2161.495179-20
www.goldmanns.de

Stadt Jüchen
Amt für öffentliche Infrastruktur
Am Rathaus 5
41363 Jüchen

Kanal- und Straßenbau Oderstraße
in Jüchen - Hochneukirch

Verplanung Entwurfsplanung Genehmigungsplanung **Ausführungsplanung**

Deckenhöhenplan

Blatt 1.1

Mstb. 1:1: 250 Format: 1/20 m x 8,80 m x 0,88 m Projekt: 30225 Plan: 00P 11 gezeichnet: Petra Vichyskiy geprüft: Stephan Goldmanns

Der Auftraggeber: Stadt Jüchen, Amt für öffentliche Infrastruktur, Am Rathaus 5, 41363 Jüchen, Jüchen, den 12. Mai 2026

Der Entwurfsaufsteller: Ingenieurbüro Goldmanns, Hehler 61, 41366 Schwalmtal, Telefon: +49(0)2161.495179-0, Telefax: +49(0)2161.495179-20, Schwalmtal, den 27. April 2026